



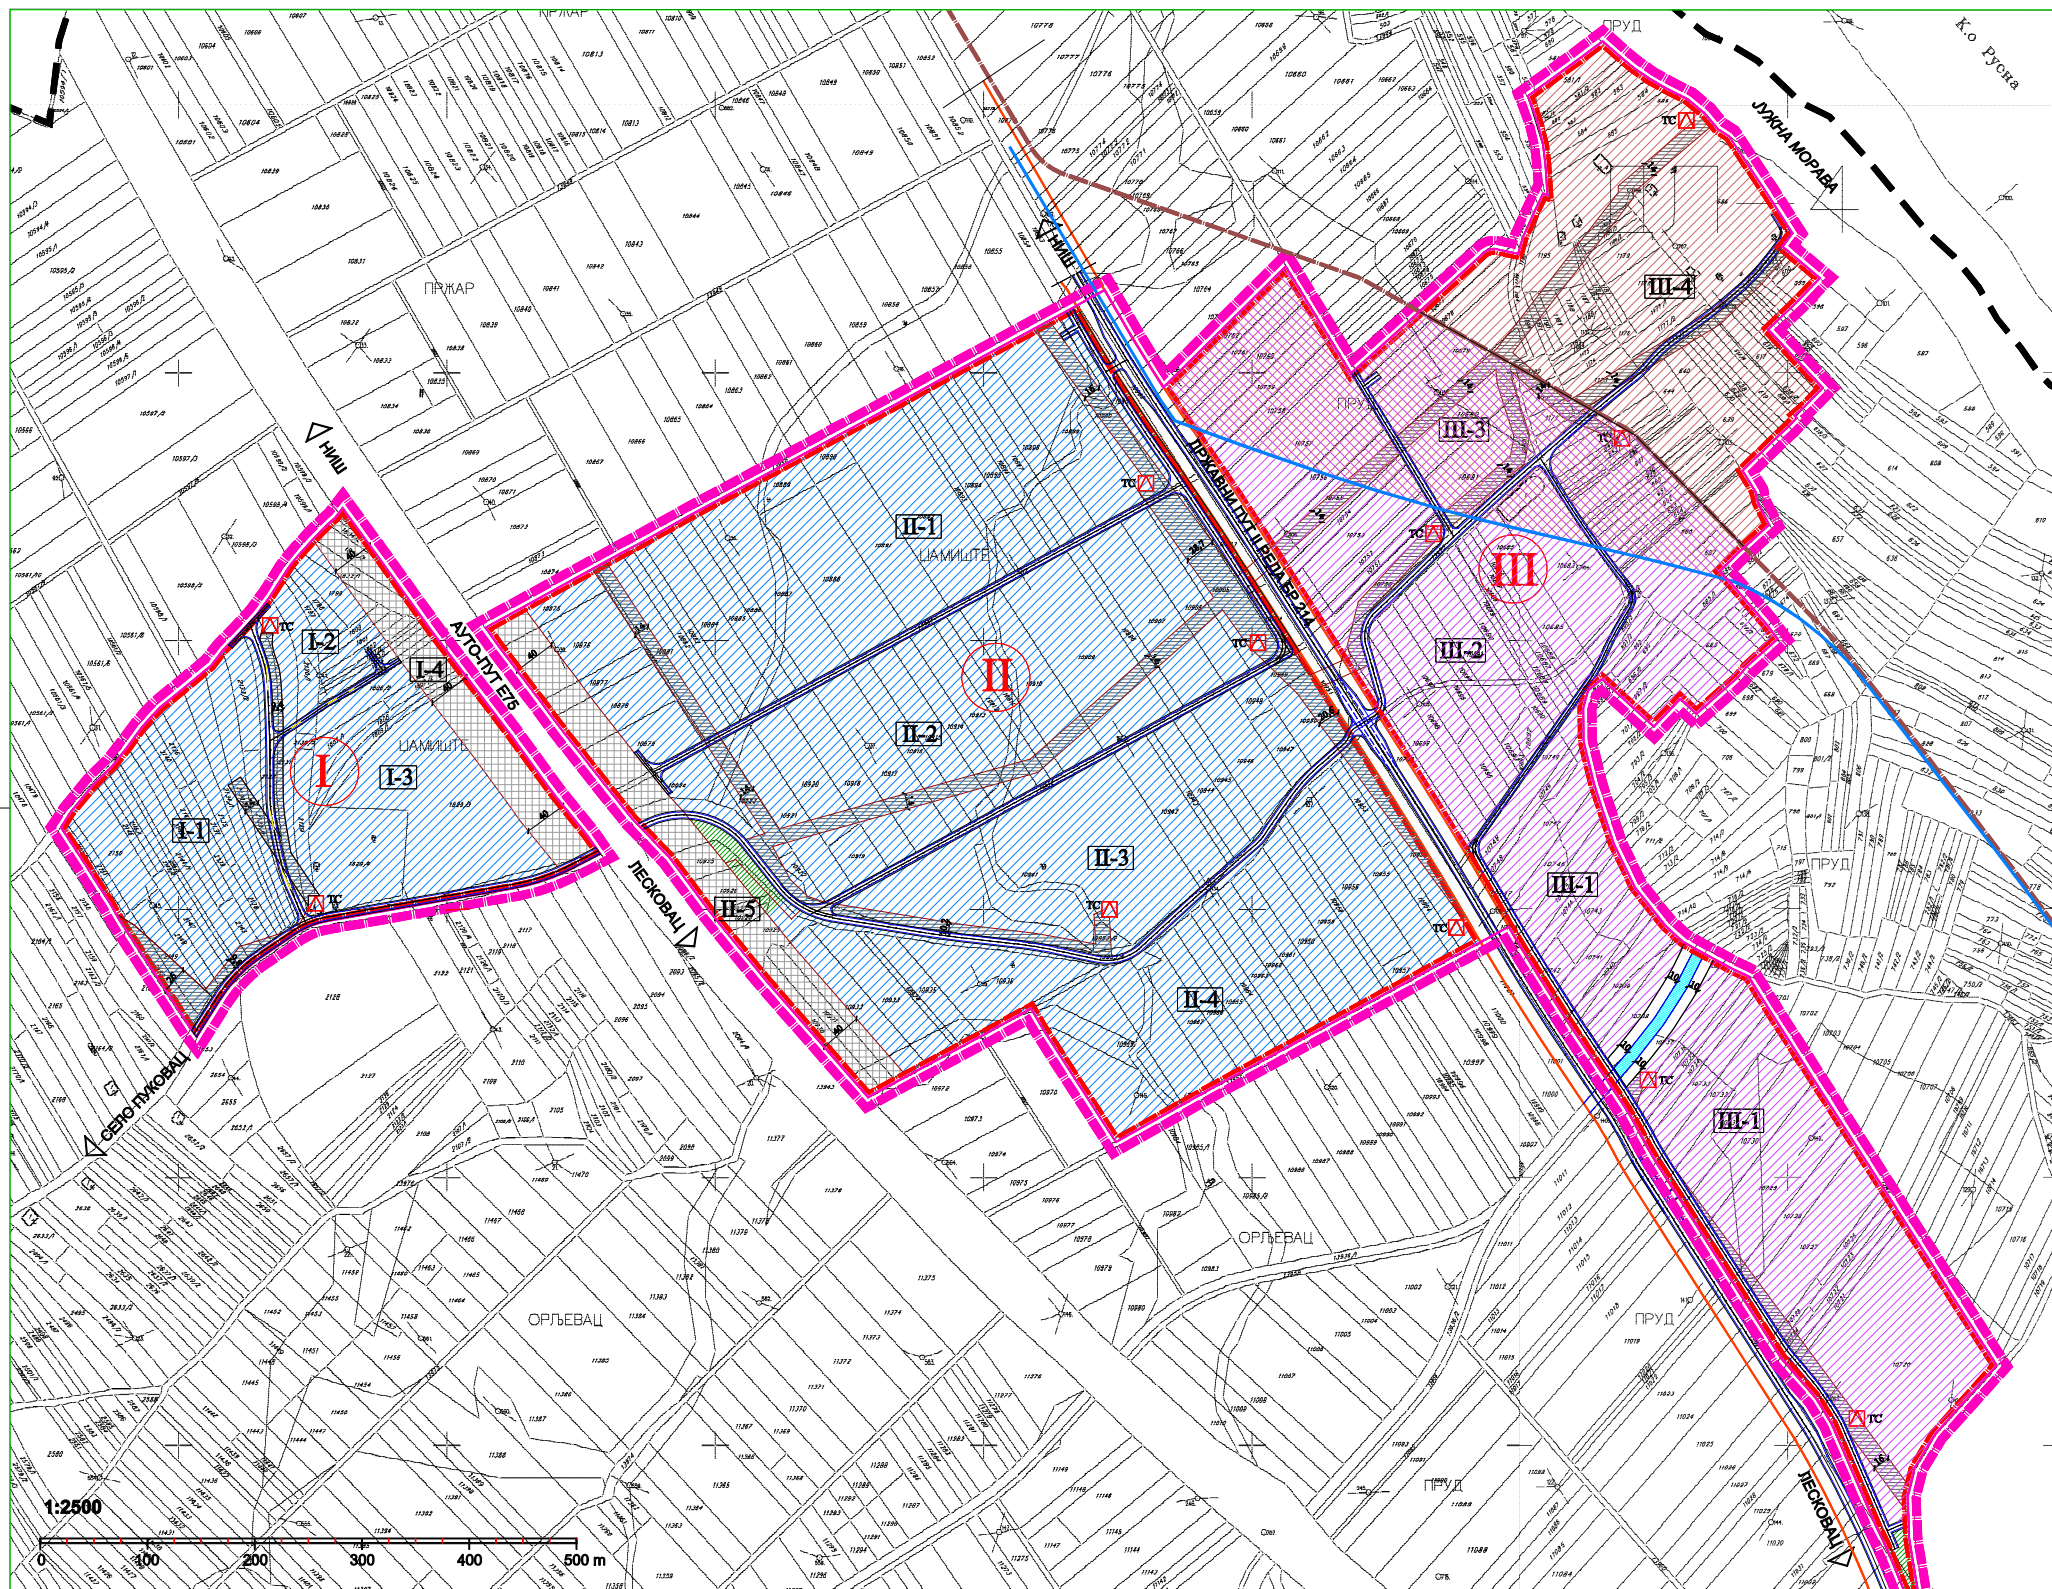

ОПШТИНА ДОЉЕВАЦ

ПЛАН ДЕТАЉНЕ РЕГУЛАЦИЈЕ ИНДУСТРИЈСКЕ ЗОНЕ У ПУКОВЦУ ОПШТИНА ДОЉЕВАЦ

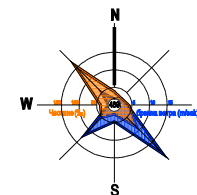

ЛЕГЕНДА:

- ГРАНИЦА ОБУХВАТА ПЛАНА
- ГРАНИЦА ПДР-а ИЗМЕШТАЊА ДЕОНИЦЕ ДРЖАВНОГ ПУТА II РЕДА БР.214
- ГРАНИЦА ПОДРУЧЈА ВЕЛИКИХ ВОДА РЕКЕ ЈУЖНЕ МОРАВЕ
- РЕГУЛАЦИОНА ЛИНИЈА
- ЛИНИЈА ПЛАНИРАНЕ ТРАСЕ ОДБРАМБЕНОГ НАСИТА
- ПЛАНИРАНЕ ПОВРШИНЕ ЈАВНЕ НАМЕНЕ
- САОБРАЋАЈНИЦЕ
- ПУТНО ЗЕЛЕНИЛО
- ПОВРШИНЕ ОСТАЛИХ НАМЕНА
- ПРИВРЕДНЕ ДЕЛАТНОСТИ
- ПРИВРЕДНЕ ДЕЛАТНОСТИ СА ОГРАНИЧЕЊЕМ ИЗГРАДЊЕ
- КОМУНАЛНИ ОБЈЕКТИ И ПОВРШИНЕ ТРАФОСТАНИЦА
- ЗОНЕ ЗАШТИТЕ ИНФРАСТРУКТУРНИХ КОРИДОРА
- ЗАШТИТНИ ПОЈАС АУТО-ПУТА
- ЗАШТИТНИ ПОЈАС ГАСОВОДА И ДАЛЕКОВОДА
- ОСТАЛО ЗЕМЉИШТЕ
- ПОЉОПРИВРЕДНО ЗЕМЉИШТЕ
- ПОЉОПРИВРЕДНО ЗЕМЉИШТЕ СА МОГУЋНОШЋУ ПРОМЕНЕ НАМЕНЕ
- ВОДНО ЗЕМЉИШТЕ- ПОТОК
- ГРАНИЦА УРБАНИСТИЧКЕ ЗОНЕ
- I-II ОЗНАКА УРБАНИСТИЧКЕ ЗОНЕ
- I-1 ОЗНАКА УРБАНИСТИЧКЕ ЦЕЛИНЕ

ПЛАН ДЕТАЉНЕ РЕГУЛАЦИЈЕ ИНДУСТРИЈСКЕ ЗОНЕ У ПУКОВЦУ

НАЗИВ ЛИСТА: ПЛАН НАМЕНЕ ПОВРШИНА СА ПОДЕЛОМ НА УРБАНИСТИЧКЕ ЗОНЕ	
БРОЈ ЛИСТА: 4	РАЗМЕРА: 1:2.500
ДАТУМ: 2012. године	
ОДГОВОРНИ УРБАНИСТА: Станковица Илџић, д.ш.а.	САРАДНИК: Јелена Јовановић, д.ш.а.
Слободан Градоновић, д.ш.а.	За ПЛАН УРБАН Д.О.О. Ниш: Радош Дејан
ПЛАН урбан д.о.о. привредно друштво за пројекатско делатности новинарине	