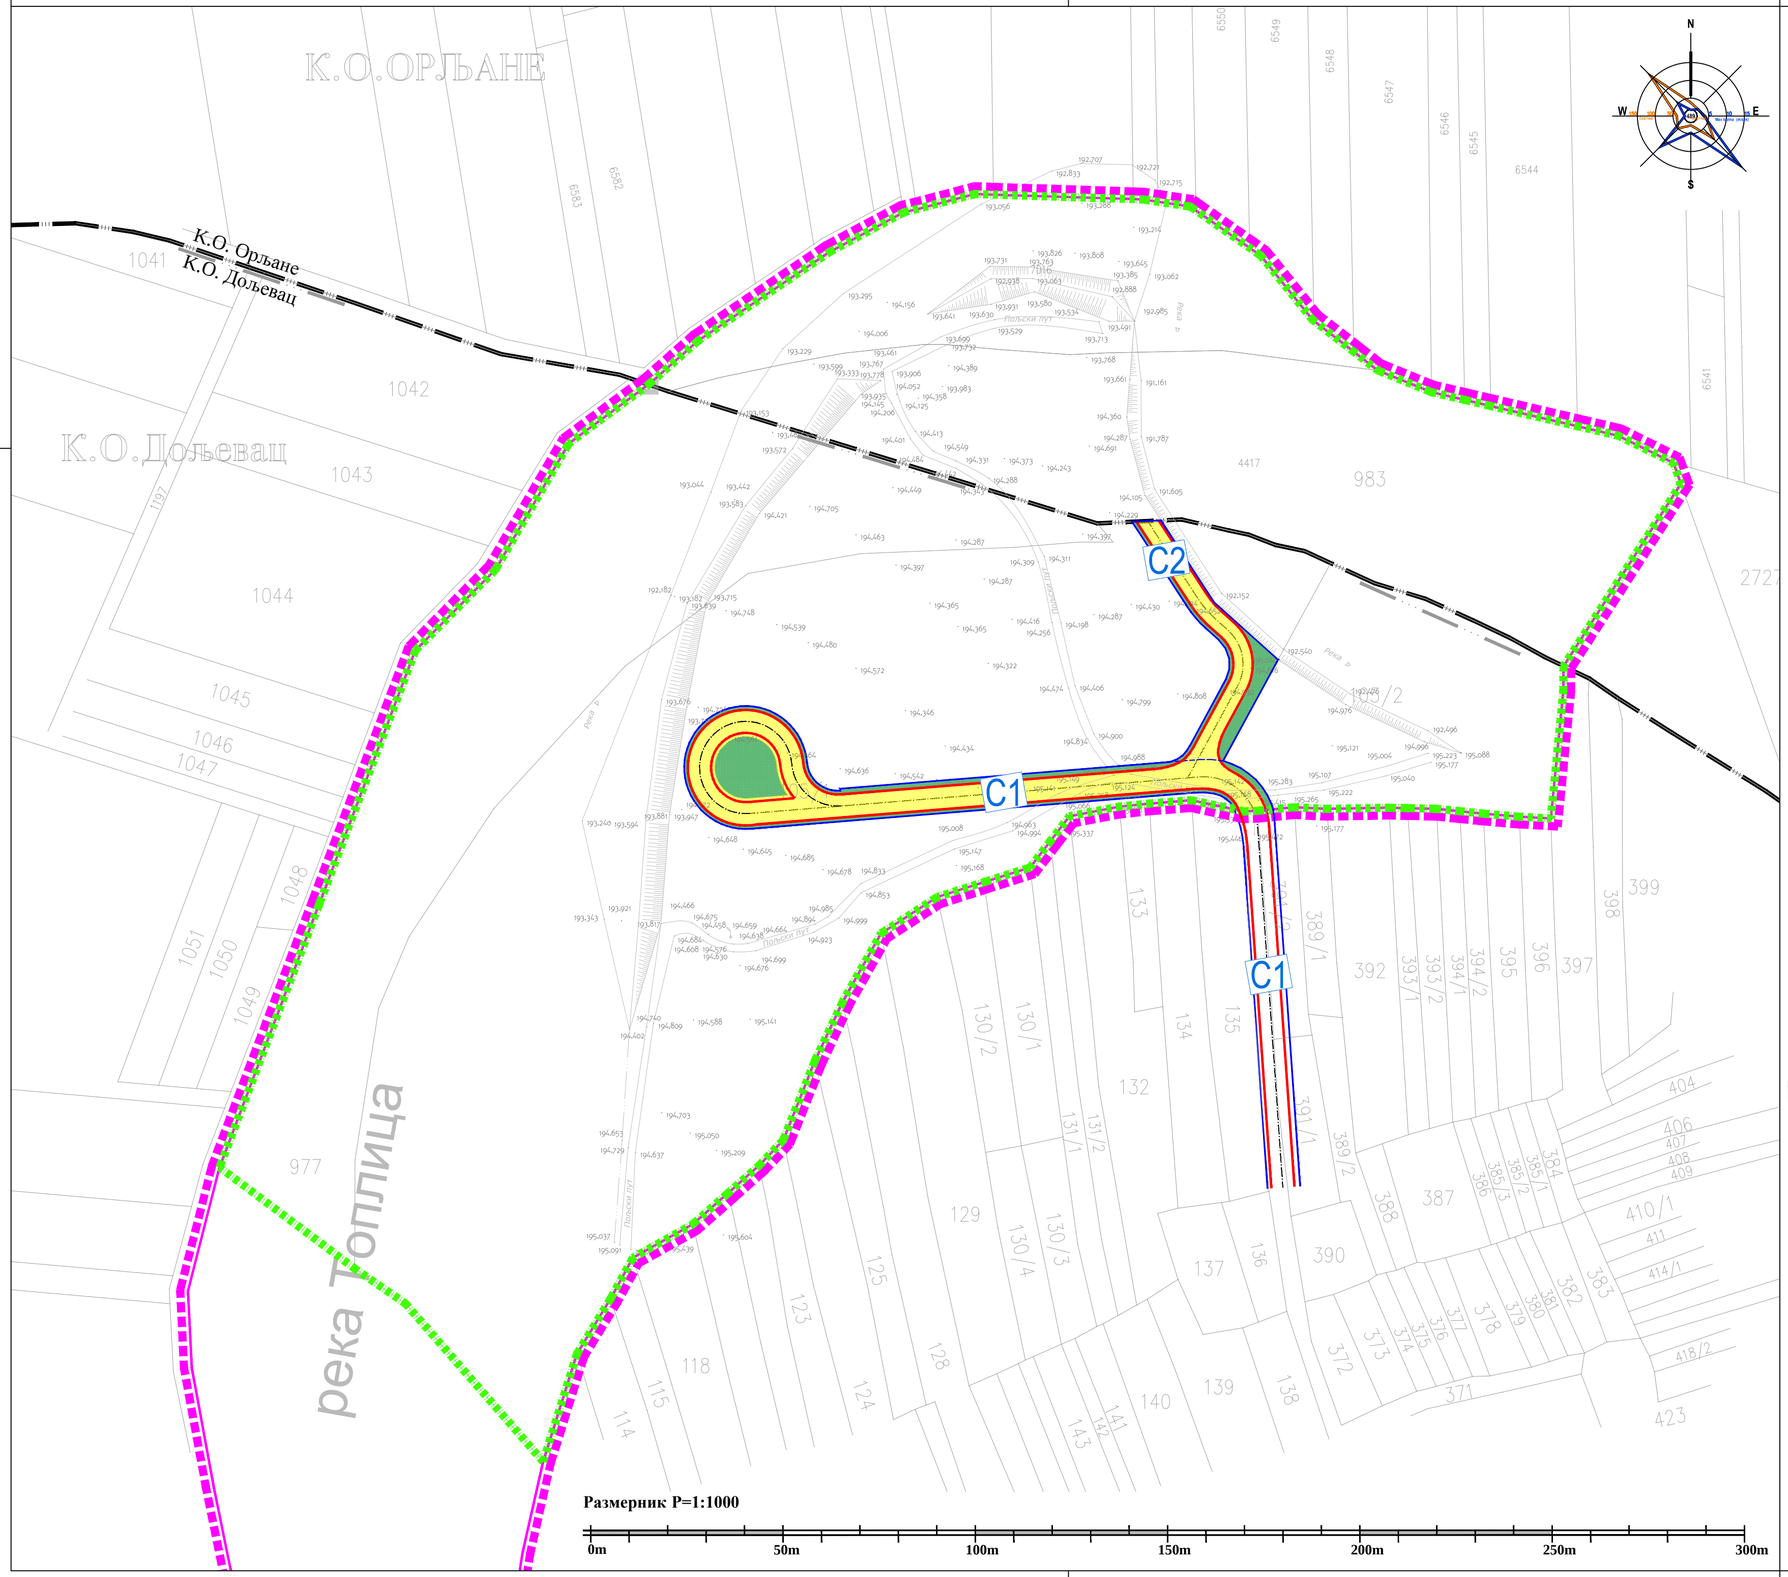
К.О.ОРЉАНЕ
К.О. Орљане
К.О. Дољевац
К.О.Дољевац
река Топлица
C1
C2
Пољски пут
Пољски пут
Пољски пут