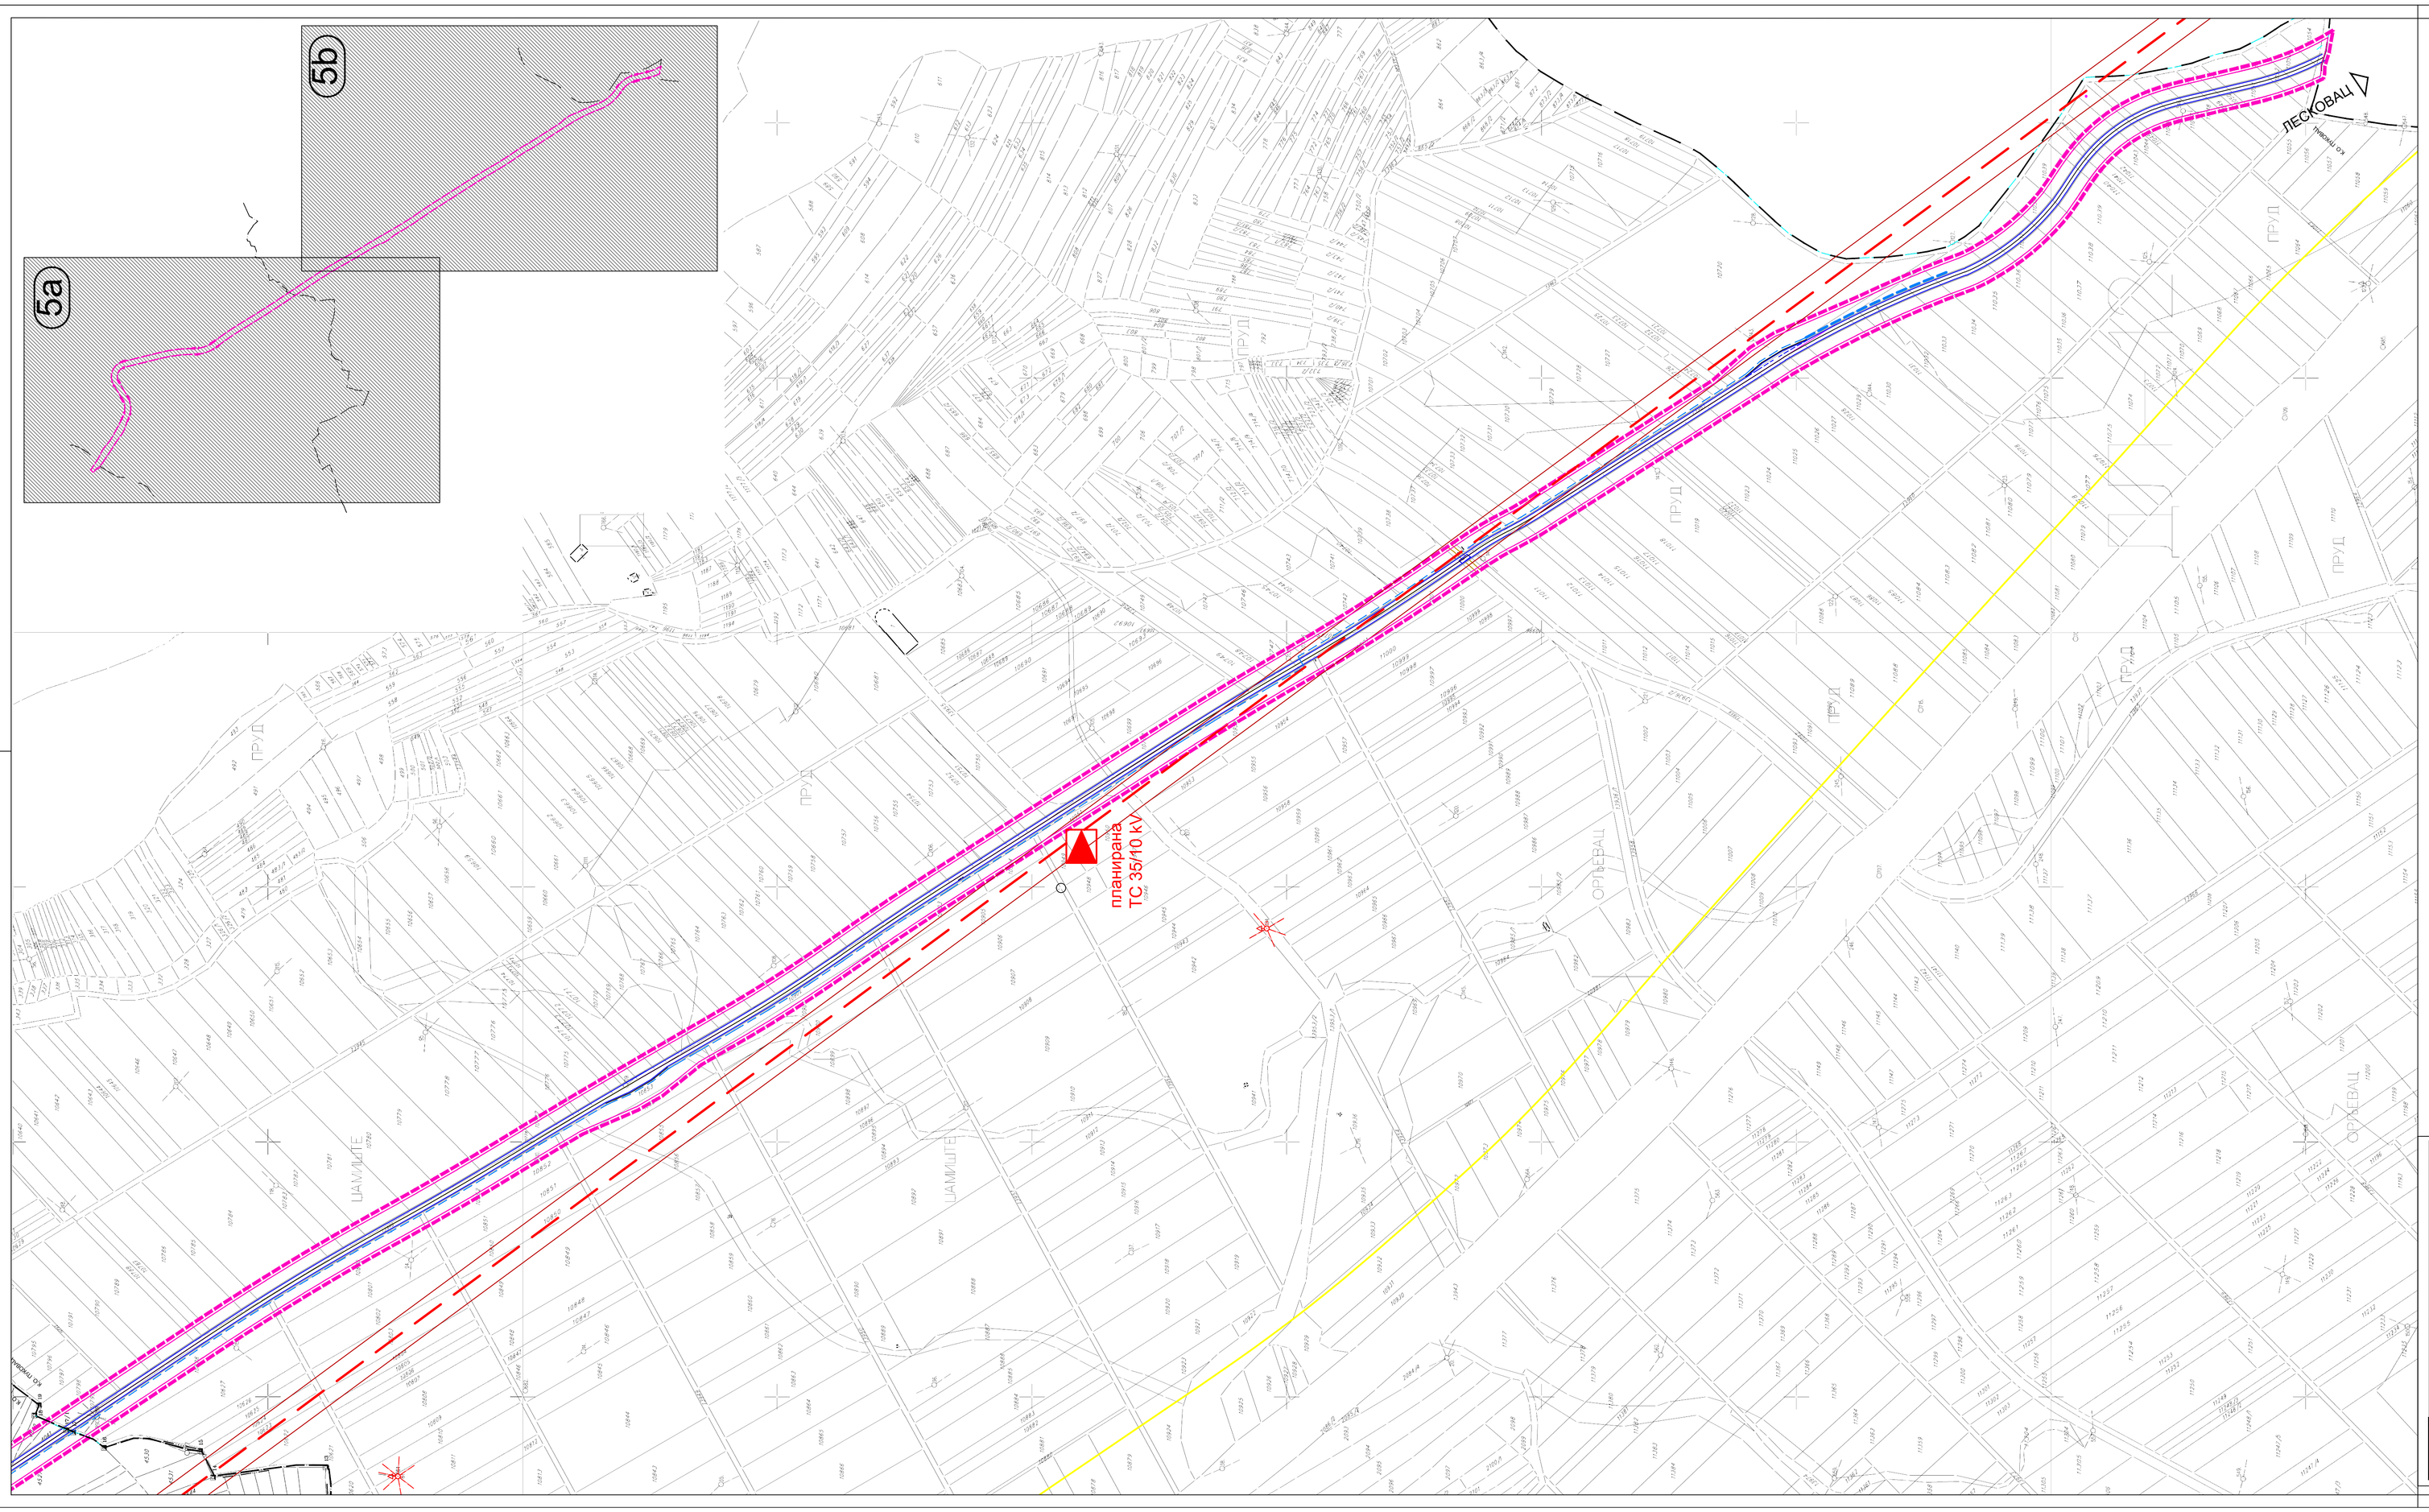

ОПШТИНА ДОЉЕВАЦ

ПЛАН ДЕТАЉНЕ РЕГУЛАЦИЈЕ ИЗМЕШТАЊА ДЕОНИЦЕ ДРЖАВНОГ ПУТА II РЕДА БРОЈ 214

ОПШТИНА ДОЉЕВАЦ

N
W E
S

ЛЕГЕНДА:

- ГРАНИЦА ОБУХВАТА ПЛАНА (ГРАНИЦА ПУТНОГ ПОЈАСА)
- ГРАНИЦА КАТАСТАРСКЕ ОПШТИНЕ
- САОБРАЋАЈНИЦА

ЕЛЕКТРОЕНЕРГЕТСКА МРЕЖА

- ЗОНЕ ЗАШТИТЕ ДАЛЕКОВОДА
- 1E35 ПЛАНИРАНИ ДАЛЕКОВОД 35kV

ТЕЛЕКОМУНИКАЦИОНА МРЕЖА

- ТТ ОК ПОСТОЈЕЋИ ОПТИЧКИ ТТ-КАБЛ
- ТТ ОК ПОСТОЈЕЋИ МАГИСТРАЛНИ ТТ-КАБЛ

ВОДОСНАБДЕВАЊЕ И КАНАЛИСАЊЕ ОТПАДНИХ ВОДА

- ПЛАНИРАНИ ЦЕВОВОД

ПЛАН ДЕТАЉНЕ РЕГУЛАЦИЈЕ ИЗМЕШТАЊА ДЕОНИЦЕ ДРЖАВНОГ ПУТА II РЕДА БРОЈ 214		
ЛИСТ:		
ЛИСТ: 5b	ЛИСТ: 1 : 2 500	ГОДИНА: 2012.
ИНВЕСТИТОР:		ИЗРАЂИВАЧ:
ИНВЕСТИТОР:		Јесте ОПШТИНА ДОЉЕВАЦ, Н.Д.О.
ИНВЕСТИТОР:		ПЛАН ДЕТАЉНЕ РЕГУЛАЦИЈЕ ИЗМЕШТАЊА ДЕОНИЦЕ ДРЖАВНОГ ПУТА II РЕДА БРОЈ 214
ПЛАН ДЕТАЉНЕ РЕГУЛАЦИЈЕ ИЗМЕШТАЊА ДЕОНИЦЕ ДРЖАВНОГ ПУТА II РЕДА БРОЈ 214		