

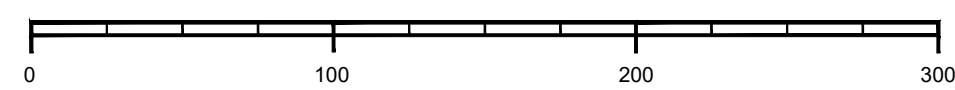


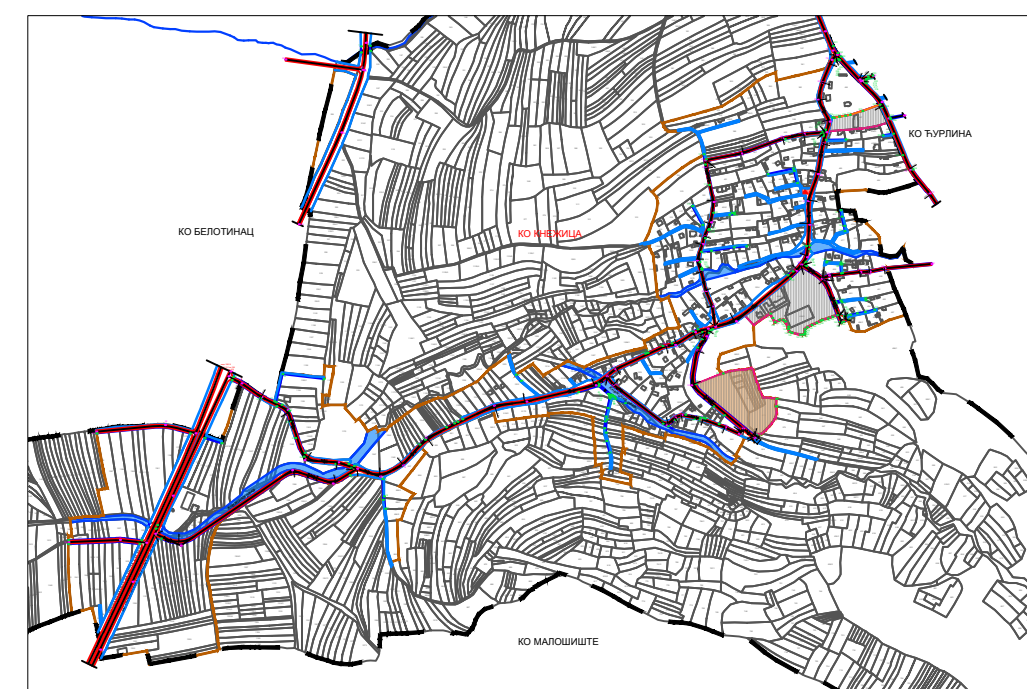


ОПШТИНА ДОЉЕВАЦ

ИЗМЕНЕ И ДОПУНЕ
ПРОСТОРНОГ ПЛАНА ОПШТИНЕ ДОЉЕВАЦ

УРЕЂАЈНА ОСНОВА СЕЛА КНЕЖИЦА
- Површине јавне намене са планом нивелације и зоне заштите
инфраструктурних коридора -

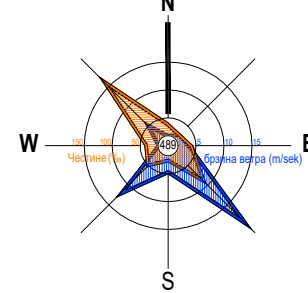

1:2500

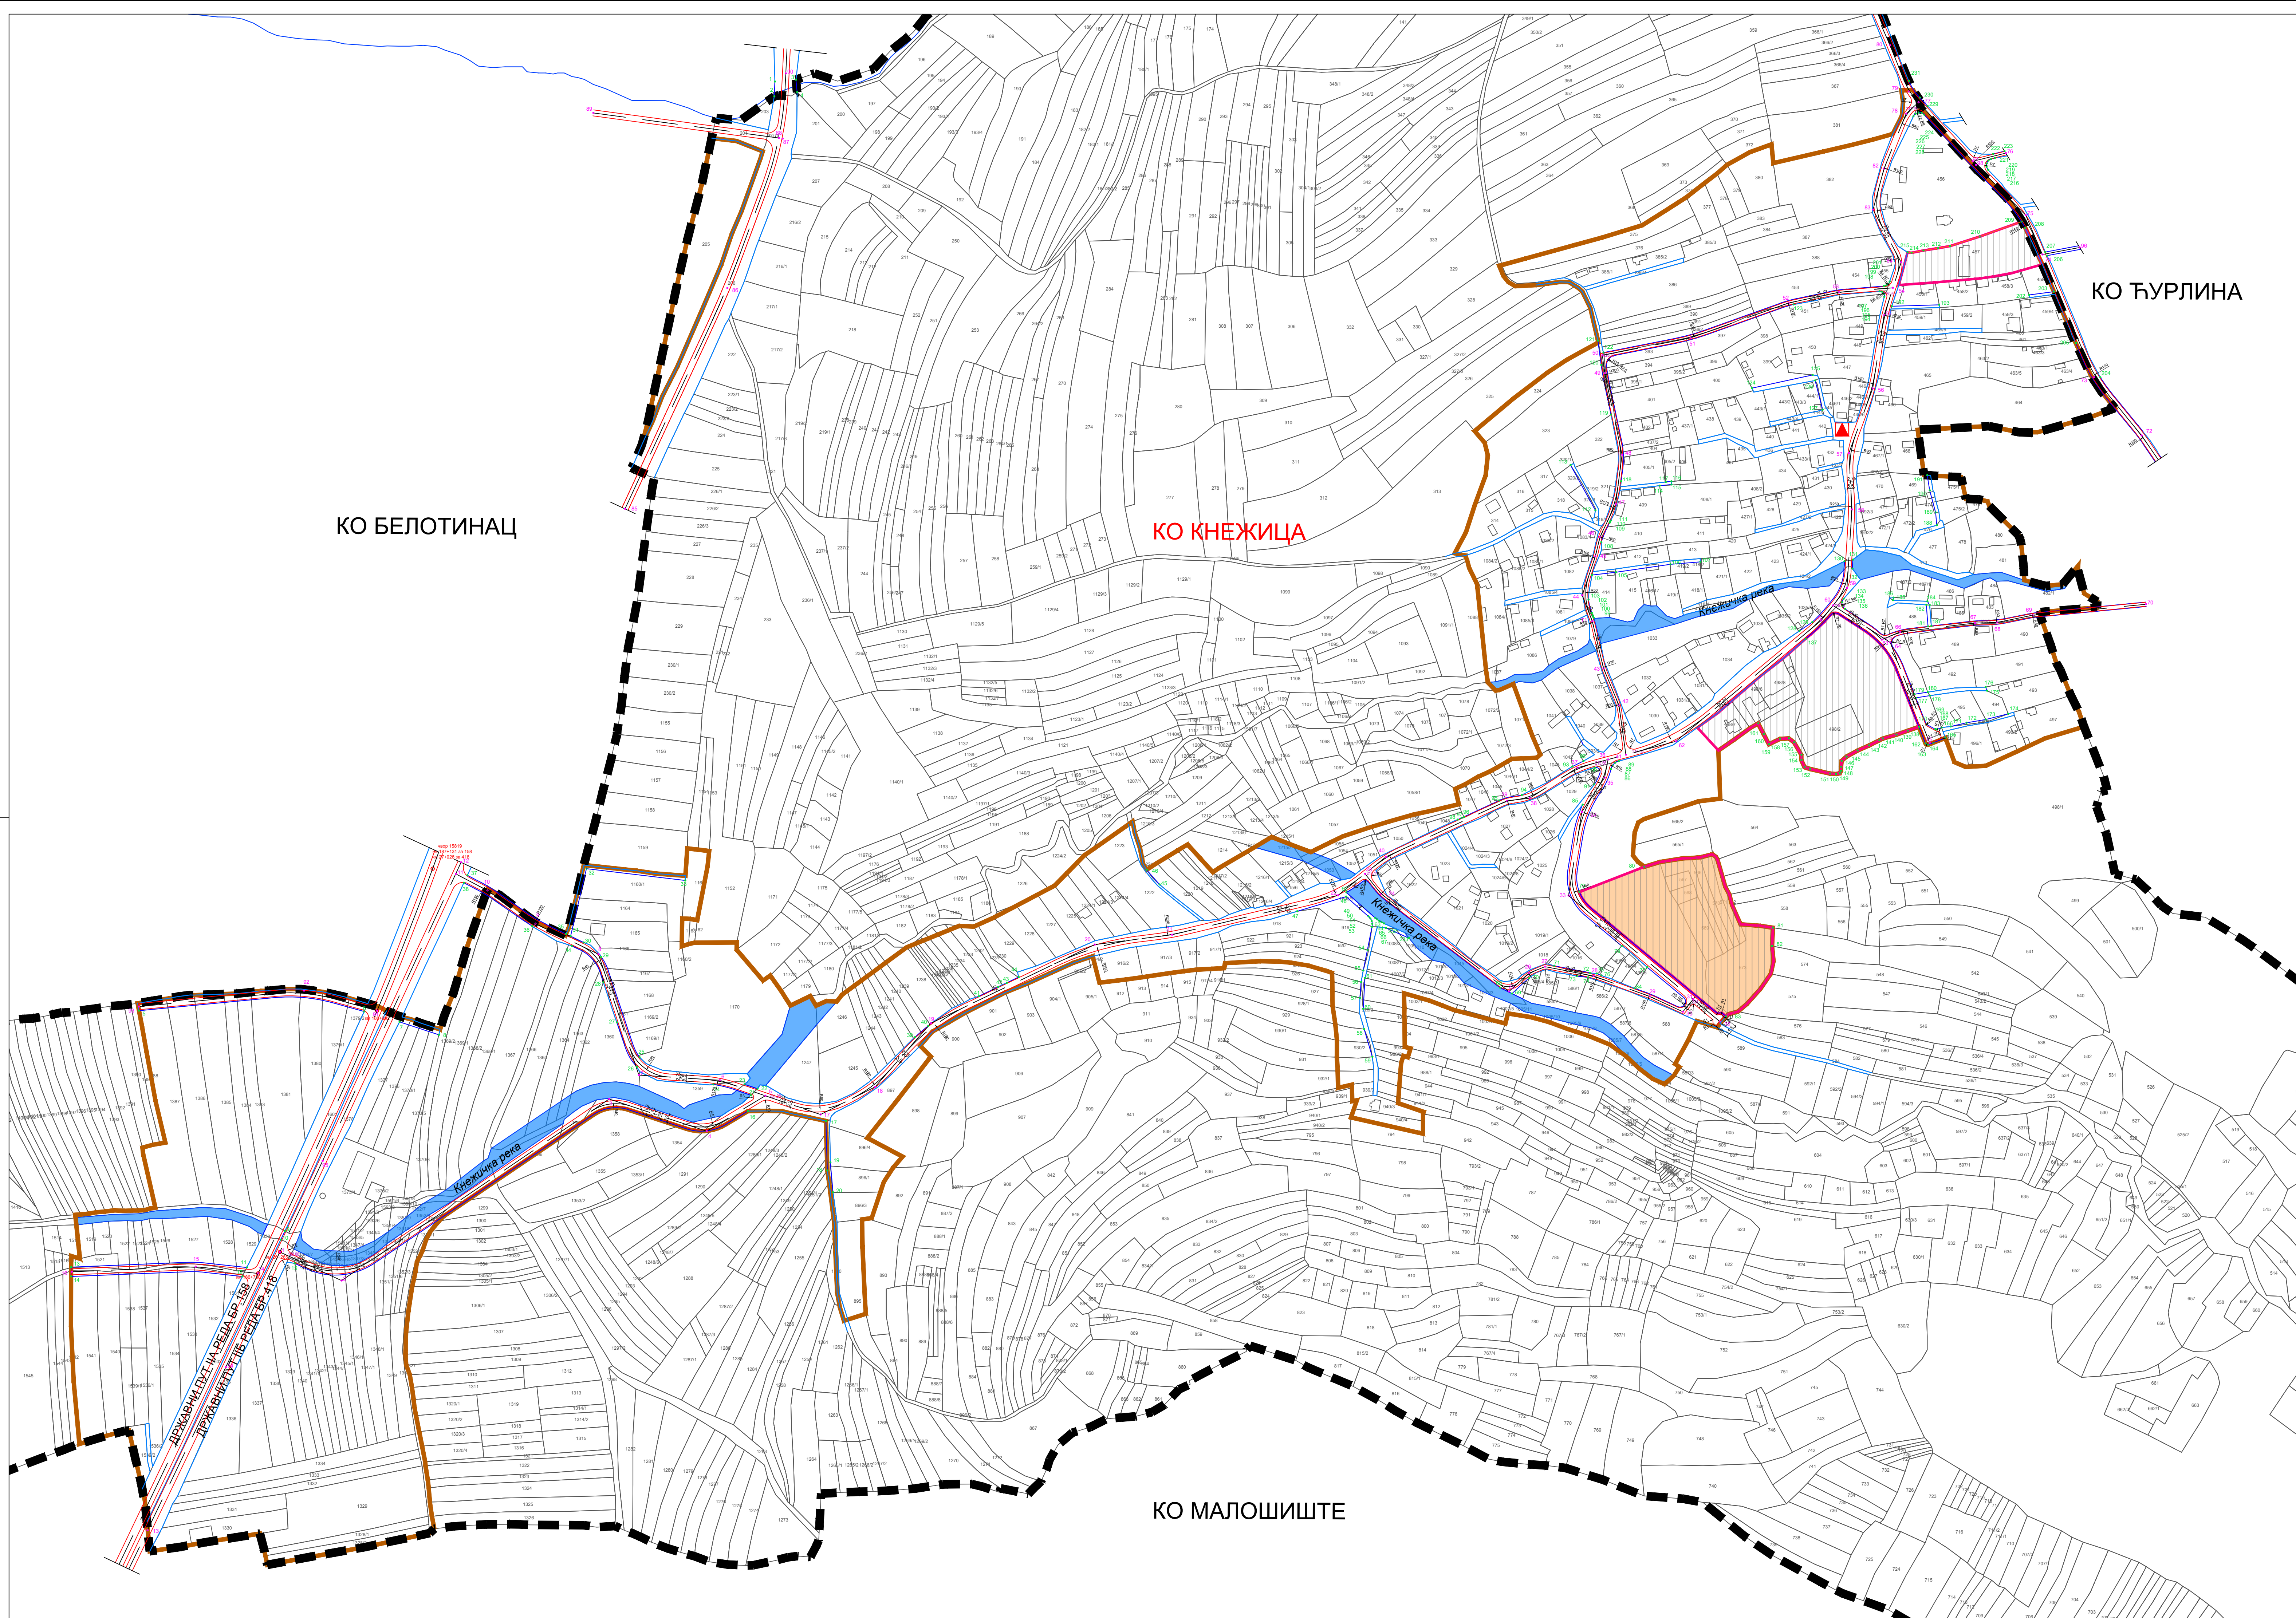

- ГРАНИЦА КАТАСТАРСКЕ ОПШТИНЕ
- ГРАНИЦА ГРАЂЕВИНСКОГ ПОДРУЧЈА
- ОСОВИНА
- КОЛОВОЗ
- РЕГУЛАЦИОНА ЛИНИЈА ПО КАТАСТРУ
- РЕГУЛАЦИОНА ЛИНИЈА
- ПЕШАЧКО-КОЛСКИ ПРИЛАЗ
- КОТЕ НИВЕЛЕТЕ
- КООРДИНАТЕ ОСОВИНСКИХ ТАЧАКА
- КООРДИНАТЕ ТАЧАКА ПОВРШИНА ЈАВНЕ НАМЕНЕ
- УКРШТАЈ СА ДРЖАВНИМ ПУТЕМ
- ПОВРШИНА ЈАВНЕ НАМЕНЕ
- УРБАНИСТИЧКИ ПРОЈЕКАТ

ЈП ЗАВОД
ЗА УРБАНИЗАМ
НИШ



У Дољевцу, 2019. године